


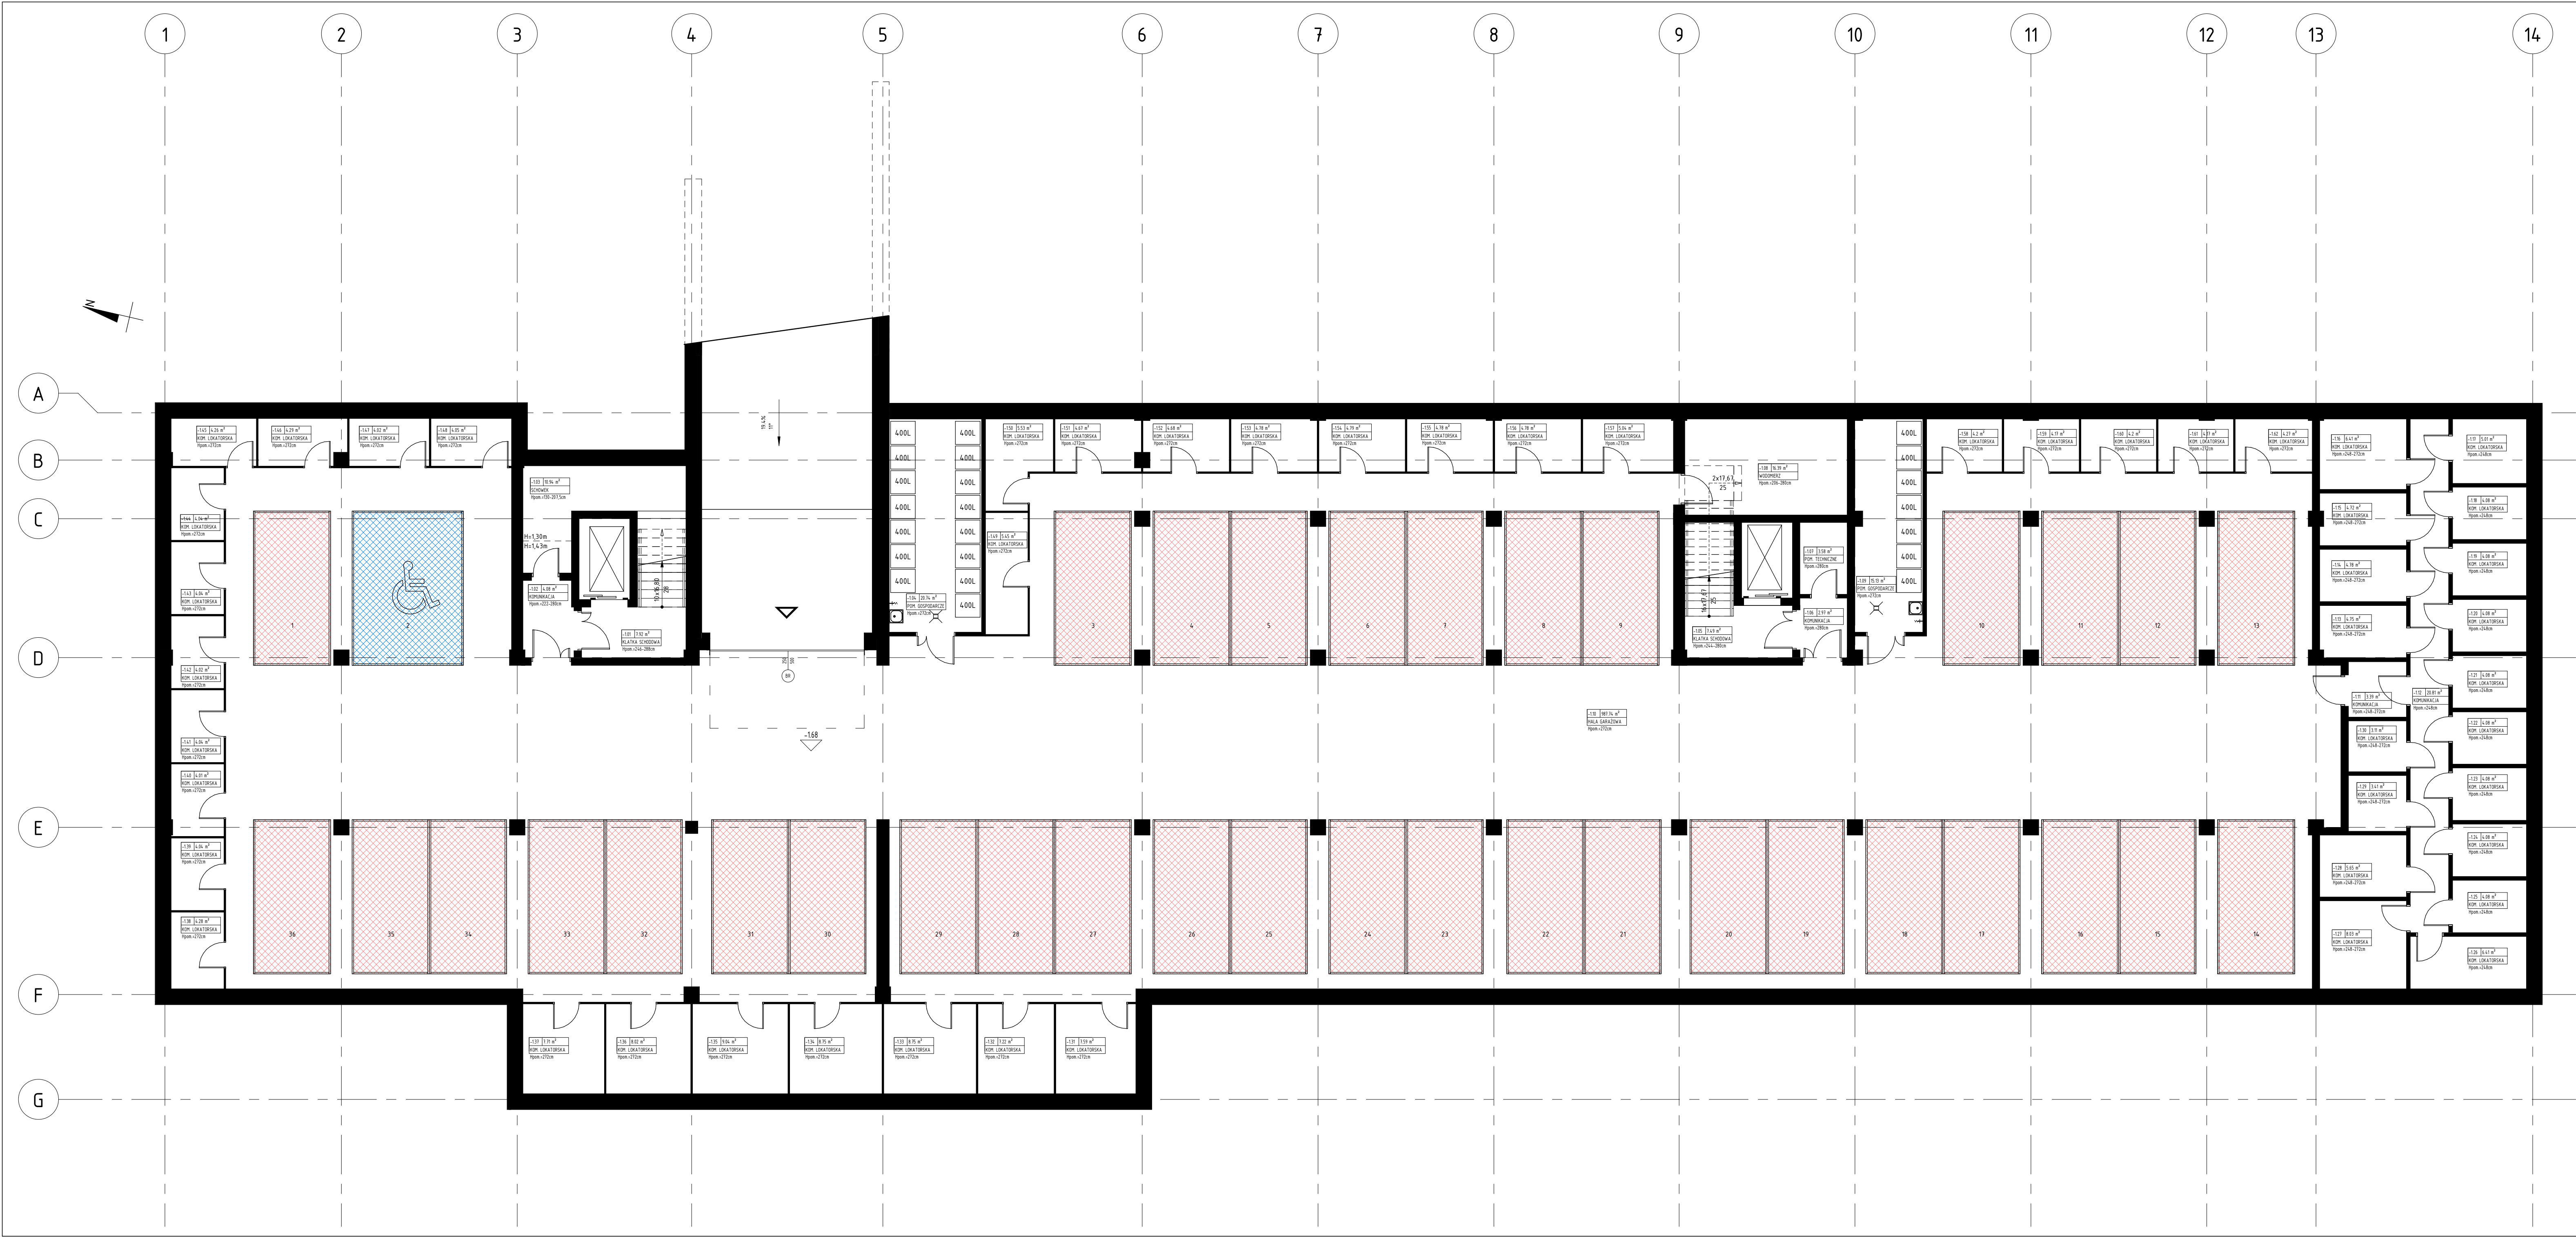

- UWAGA:
- Niniejszy rysunek stanowi integralną część projektu budowlanego i należy rozpatrywać go łącznie z opisem technicznym.
 - Wszelkie przyjęte w fazie realizacji zamienne rozwiązania techniczne i technologiczne należy bezwzględnie konsultować i zatwierdzić z autorem niniejszego opracowania.

NR REWIZJI	TREŚĆ	DATA	PODPIS

JEDNOSTKA PROJEKTOWA	MONOPI STUDIO ROBERT SENDKOWSKI
monopi studio	Klonów 48A, 26-140 Łączna
PRACOWNIA ARCHITEKTONICZNA	T: 41 242 87 17
	E: studio@monopi.pl W: www.monopi.pl

INWESTOR
Brzeziny Estate Sp. z o.o.
ul. Cybernetyki 13 lok. 51, 02-677 Warszawa

NAZWA INWESTYCJI
BUDOWA BUDYNKU MIESZKALNEGO WIELORODZINNEGO WRAZ Z WBUDOWANYM GARAZEM PODZIEMNYM, MURU OPOROWEGO I UŻYTKOWYCH OBIEKTÓW MAŁEJ ARCHITEKTURY SŁUŻĄCYCH REKREACJI CODZIENNEJ ORAZ BUDOWA NIEZBĘDNEJ INFRASTRUKTURY TECHNICZNEJ W POSTACI WIELOSTANOWISKOWEGO PARKINGU TERENOWEGO I INSTALACJI WODNO-KANALIZACYJNEJ, ENERGETYCZNEJ I GAZOWEJ

LOKALIZACJA	OSIĄGKA NR
95-060 BRZĘZINY	3852, OBRĘB 8

ZESPÓŁ AUTORSKI	NR UPRAWNIENI	PODPIS
PROJEKTOWAŁ mgr inż. arch. Robert Sendkowski	MPOIA/034/2015	
SPRAWDZIŁ mgr inż. arch. Roma Sendkowska	MPOIA/113/2015	
OPRACOWAŁ mgr inż. arch. Karolina Tolak		
OPRACOWAŁ mgr inż. arch. Anna Łosiak		

STADIUM PROJEKT BUDOWLANY	SPECJALNOŚĆ/BRANŻA ARCHITEKTURA	ARKUŚZ 1050 x 420	REWIZJA 00
TYTUŁ RYSUNKU RZUT PIWNICY	DATA 08.2024	NR RYSUNKU	A-K-01
	SKALA 1 : 100		

NINIEJSZA DOKUMENTACJA ANI ŻADNA JEJ CZĘŚĆ NIE MOŻE BYĆ KOPIOWANA LUB RÓZPOWŚZECZNIANA BEZ PISEMNEJ ZGODY WŁAŚCICIELA PRAW AUTORSKICH - PRACOWNI ARCHITEKTONICZNEJ MONOPI STUDIO ROBERT SENDKOWSKI.