


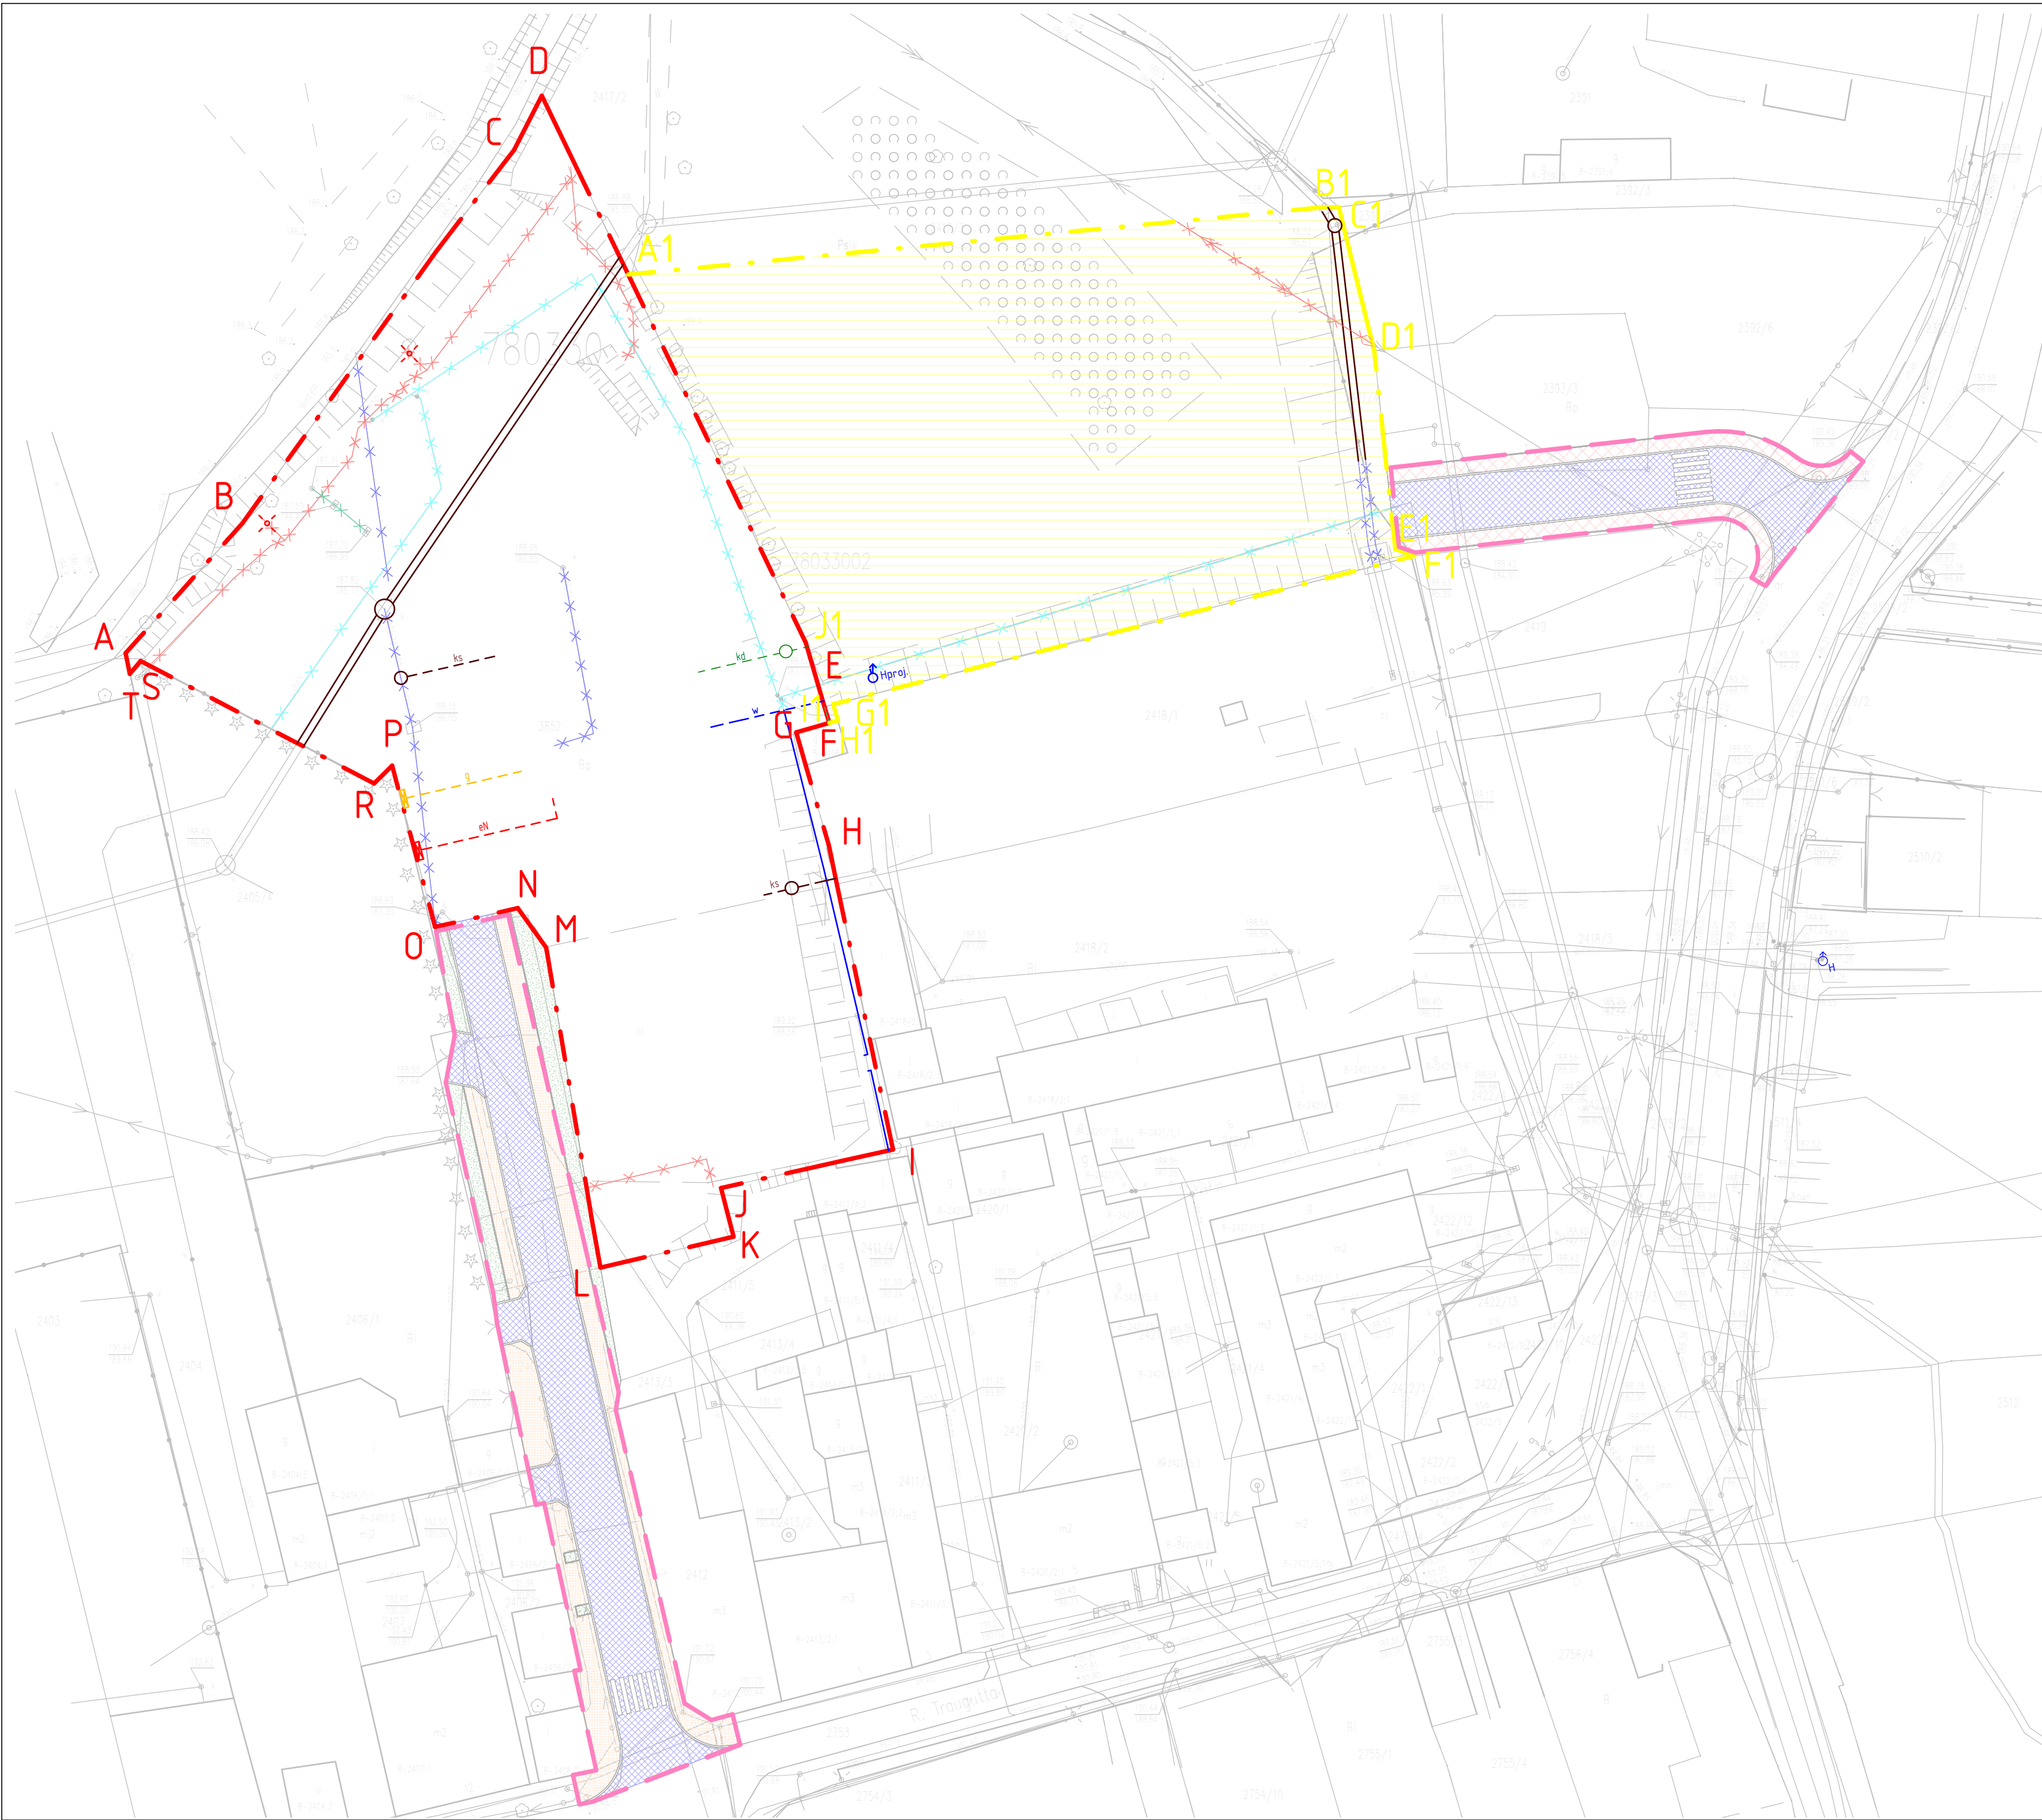

LEGENDA:

- granica opracowania A,B,C,D,E,F,G,H,I,J,K,L,M,N,O,P,R,S,T-A

- projektowany parking na działkach nr ewid. 2417/3, 2417/4 /granica terenu (A1,B1,C1,D1,E1,F1-A1)/

- granica opracowania inwestycji towarzyszącej drogowej realizowanej wg odrębnego opracowania

ISTNIEJĄCE UZBROJENIE TERENU (przebudowa/rozbiórka):

- istniejąca instalacja kanalizacji sanitarnej

- istniejąca instalacja wodociągowa

- istniejąca instalacja energetyczna

ISTNIEJĄCE UZBROJENIE TERENU (przebudowa/rozbiórka):

- istniejąca instalacja kanalizacji sanitarnej przeznaczona do przebudowy/rozbiórki

- istniejąca instalacja kanalizacji deszczowej przeznaczona do przebudowy/rozbiórki

- istniejąca instalacja wodociągowa przeznaczona do przebudowy/rozbiórki

- istniejąca instalacja energetyczna przeznaczona do przebudowy/rozbiórki

- istniejąca napowietrzna instalacja energetyczna przeznaczona do skablowania

PROJEKTOWANE UZBROJENIE TERENU:

- projektowana instalacja kanalizacji sanitarnej na zewnątrz budynku

- projektowana instalacja kanalizacji deszczowej na zewnątrz budynku

- projektowana instalacja wodociągowa na zewnątrz budynku

- projektowany hydrant p.poż. zewnętrzny

- projektowana instalacja energetyczna na zewnątrz budynku

- projektowana skrzynka ze złączeniem kablowym

- projektowana instalacja gazowa na zewnątrz budynku

- projektowana skrzynka gazowa z kurkiem głównym i gazomierzem

NR REWIZJI	TREŚĆ	DATA	PODPIS

JEDNOSTKA PROJEKTOWA

monopi studio

PRACOWNIA ARCHITEKTONICZNA

MONOPI STUDIO ROBERT SENDKOWSKI

Klonów 48A, 26-140 Łączna

T: 41 242 87 17

E: studio@monopi.pl W: www.monopi.pl

INWESTOR

Brzeziny Estate Sp. z o.o.

ul. Cybernetyki 13 lok. 51, 02-677 Warszawa

NAZWA INWESTYCJI

BUDOWA BUDYNKU MIESZKALNEGO WIELORODZINNEGO WRAZ Z WBUDOWANYM GARAŻEM PODZIEMNYM, MURU OPOROWEGO I UŻYTKOWYCH OBIEKTÓW MAŁEJ ARCHITEKTURY SŁUŻĄCYCH REKREACJI CODZIENNEJ ORAZ BUDOWA NIEZBĘDNEJ INFRASTRUKTURY TECHNICZNEJ W POSTACI WIELOSTANOWISKOWEGO PARKINGU TERENOWEGO I INSTALACJI WODNO-KANALIZACYJNEJ, ENERGETYCZNEJ I GAZOWEJ

LOKALIZACJA

BRZYZINY

DZIAŁKA NR 3852, 2417/3, 2417/4, OBRĘB 0008

ZESPÓŁ AUTORSKI		NR UPRAWNIEN	PODPIS
PROJEKTOWAŁ	mgr inż. arch. Robert Sendkowski	MPOIA/034/2015	
OPRACOWAŁ	mgr inż. arch. Karolina Tolak		

STADIUM	SPECJALNOŚĆ/BRANŻA	ARKUSZ	REWIZJA
PROJEKT KONCEPCYJNY	ARCHITEKTURA	660 x 420	00
TYTUŁ RYSUNKU		DATA	NR RYSUNKU
KONCEPCJA ZAGOSPODAROWANIA TERENU - UZBROJENIE TERENU		11.2024	ZT-02
		SKALA 1 : 500	

NINIEJSZA DOKUMENTACJA ANI ŻADNA JEJ CZĘŚĆ NIE MOŻE BYĆ KOPIOWANA LUB ROZPOWYSZECHNIANA BEZ PISEMNEJ ZGODY WŁAŚCICIELA PRAW AUTORSKICH : PRACOWNI ARCHITEKTONICZNEJ MONOPI STUDIO ROBERT SENDKOWSKI.