


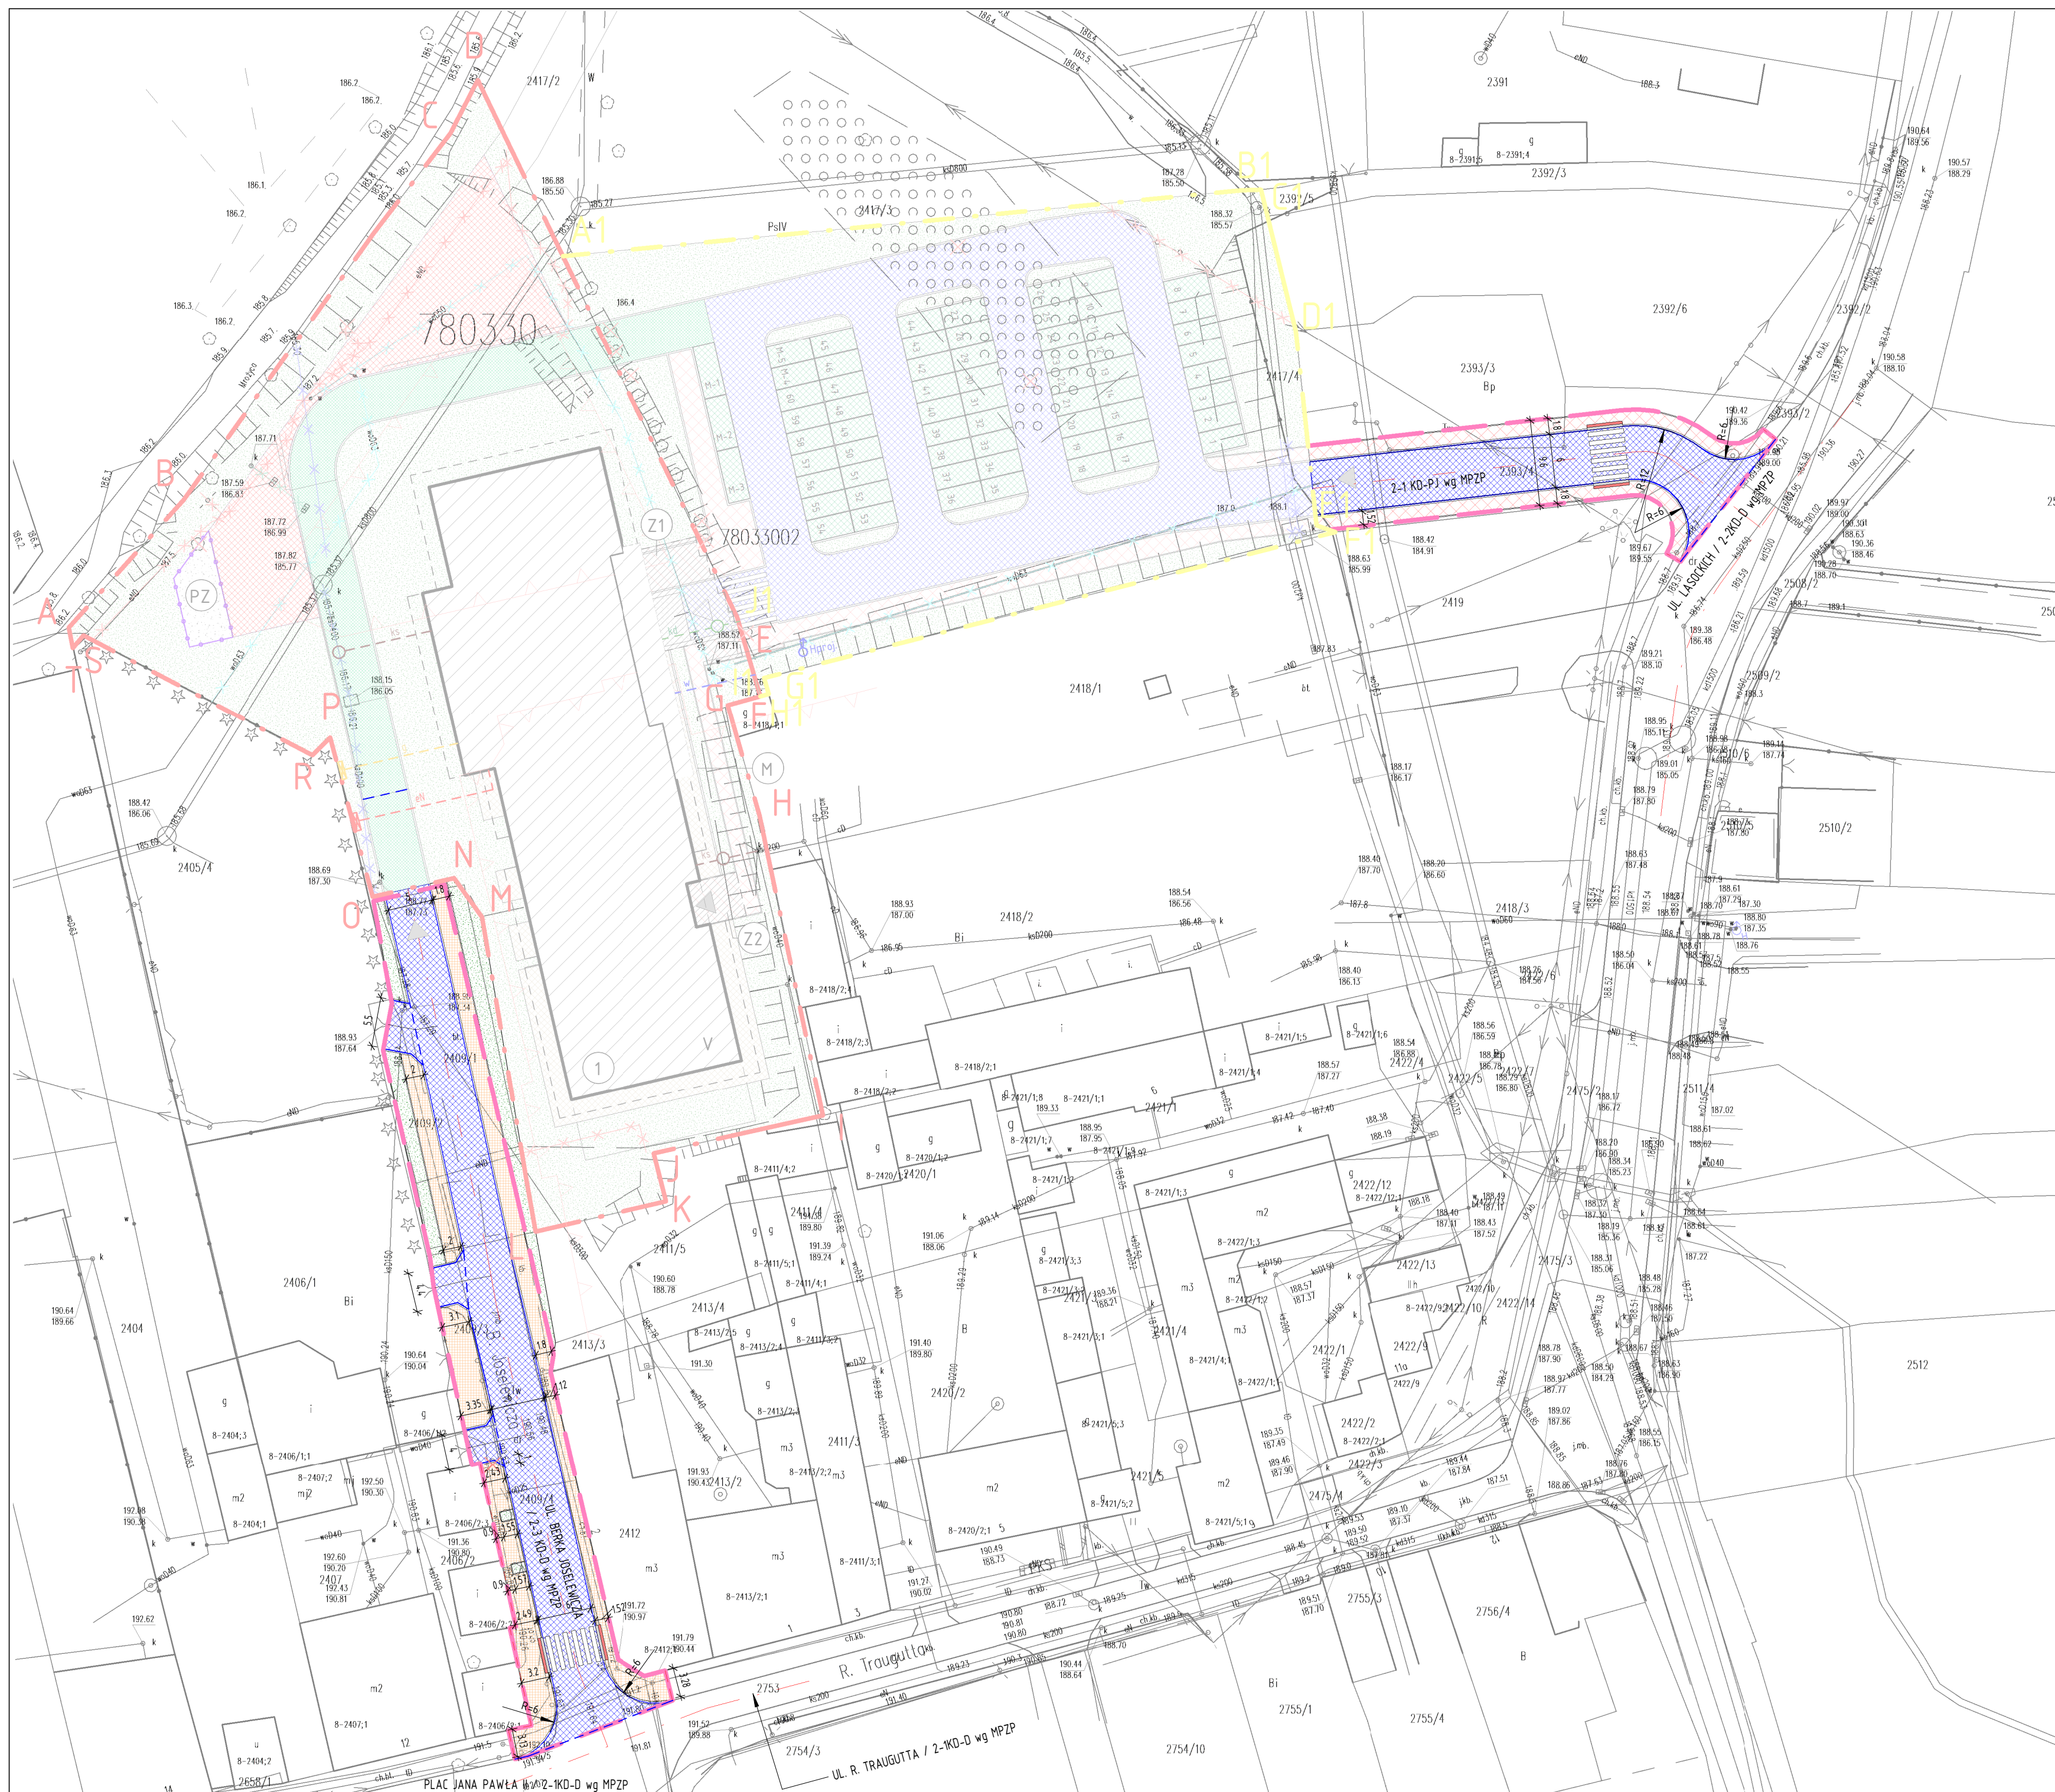

LEGENDA:

-  - granica opracowania inwestycji drogowej
-  - projektowany krawężnik 20x30x100
-  - projektowany krawężnik 20x30x100 wtopiony
-  - projektowane obrzeże
-  - projektowany krawężnik 30x30x100
-  - projektowane płyty ostrzegawcze
-  - projektowana nawierzchnia jezdni/zjazdów z kostki brukowej łupanej
-  - projektowane chodniki z kostki brukowej łupanej
-  - projektowane chodniki z kostki betonowej
-  - projektowana zieleni urządzona, niska
-  - istniejąca zieleni wysoka przeznaczona do usunięcia
-  - kontynuacja istniejącego utwardzenia

WEDŁUG ODREBNEGO OPRACOWANIA:

-  - granica opracowania A,B,C,D,E,F,G,H,I,J,K,L,M,N,O,P,R,S,T-A dotycząca inwestycji mieszkaniowej realizowanej wg odrębnego opracowania (dziatkach nr ewid. 3852)
-  - granica terenu przeznaczanego pod projektowany parking (A1,B1,C1,D1,E1,F1,G1,H1,I1,J1-A1), na działkach nr ewid. 2417/3, 2417/4, realizowanego wg odrębnego opracowania
-  - nieprzekraczalna linia zabudowy wyznaczona zgodnie z MPZP
-  - projektowany budynek mieszkalny wielorodzinny (5-kondygnacyjny) realizowany wg odrębnego opracowania

NR REWIZJI	TREŚĆ	DATA	PODPIS

JEDNOSTKA PROJEKTOWA

monopi studio
PRACOWNIA
ARCHITEKTONICZNA

MONOPI STUDIO ROBERT SENDKOWSKI
Klonów 48A, 26-140 Łączna
T: 41 242 87 17
E: studio@monopi.pl W: www.monopi.pl

INVESTOR

Brzeziny Estate Sp. z o.o.
ul. Cybernetyki 13 lok. 51, 02-677 Warszawa

NAZWA INWESTYCJI

BUDOWA SKRZYŻOWANIA DROGI GMINNEJ UL. LASOCKICH Z PROJEKOWANYM CIAGIEM
PIESZO-JEZDNYM, PRZEBUDOWA SKRZYŻOWANIA UL. BERKA JOSELEWICZA
Z PL. JANA PAWŁA II I UL. R. TRAUGUTTA ORAZ PRZEBUDOWA UL. BERKA
JOSELEWICZA I BUDOWA DROGI GMINNEJ W KONTYNUACJI UL. BERKA JOSELEWICZA

LOKALIZACJA

BRZEZINY

DZIAŁKA NR
2753, 2658/2, 2409/1, 2409/2, 2409/3,
2409/4, 2393/3, 2393/4, 2475/1, obręb 8

ZESPÓŁ AUTORSKI		NR UPRAWNIENI	PODPIS
PROJEKTOWAŁ	mgr inż. arch. Robert Sendkowski	MPOIA/034/2015	
OPRACOWAŁ	mgr inż. Grażyna Sendkowska	KL 174/81	

STADIUM PROJEKT KONCEPCYJNY	SPECJALNOŚĆ/BRANŻA DROGOWA	ARKUSZ 670 x 420	REWIZJA 00
TYTUŁ RYSUNKU PROJEKT ZAGOSPODAROWANIA TERENU		DATA 11.2024 SKALA 1 : 500	NR RYSUNKU D-01

NINIEJSZA DOKUMENTACJA ANI ŻADNA JEJ CZĘŚĆ NIE MOŻE BYĆ KOPIOWANA LUB ROZPOWSZECHNIANA BEZ PISEMNEJ ZGODY WŁAŚCICIELA PRAW AUTORSKICH : PRACOWNI ARCHITEKTONICZNEJ MONOPI STUDIO ROBERT SENDKOWSKI.