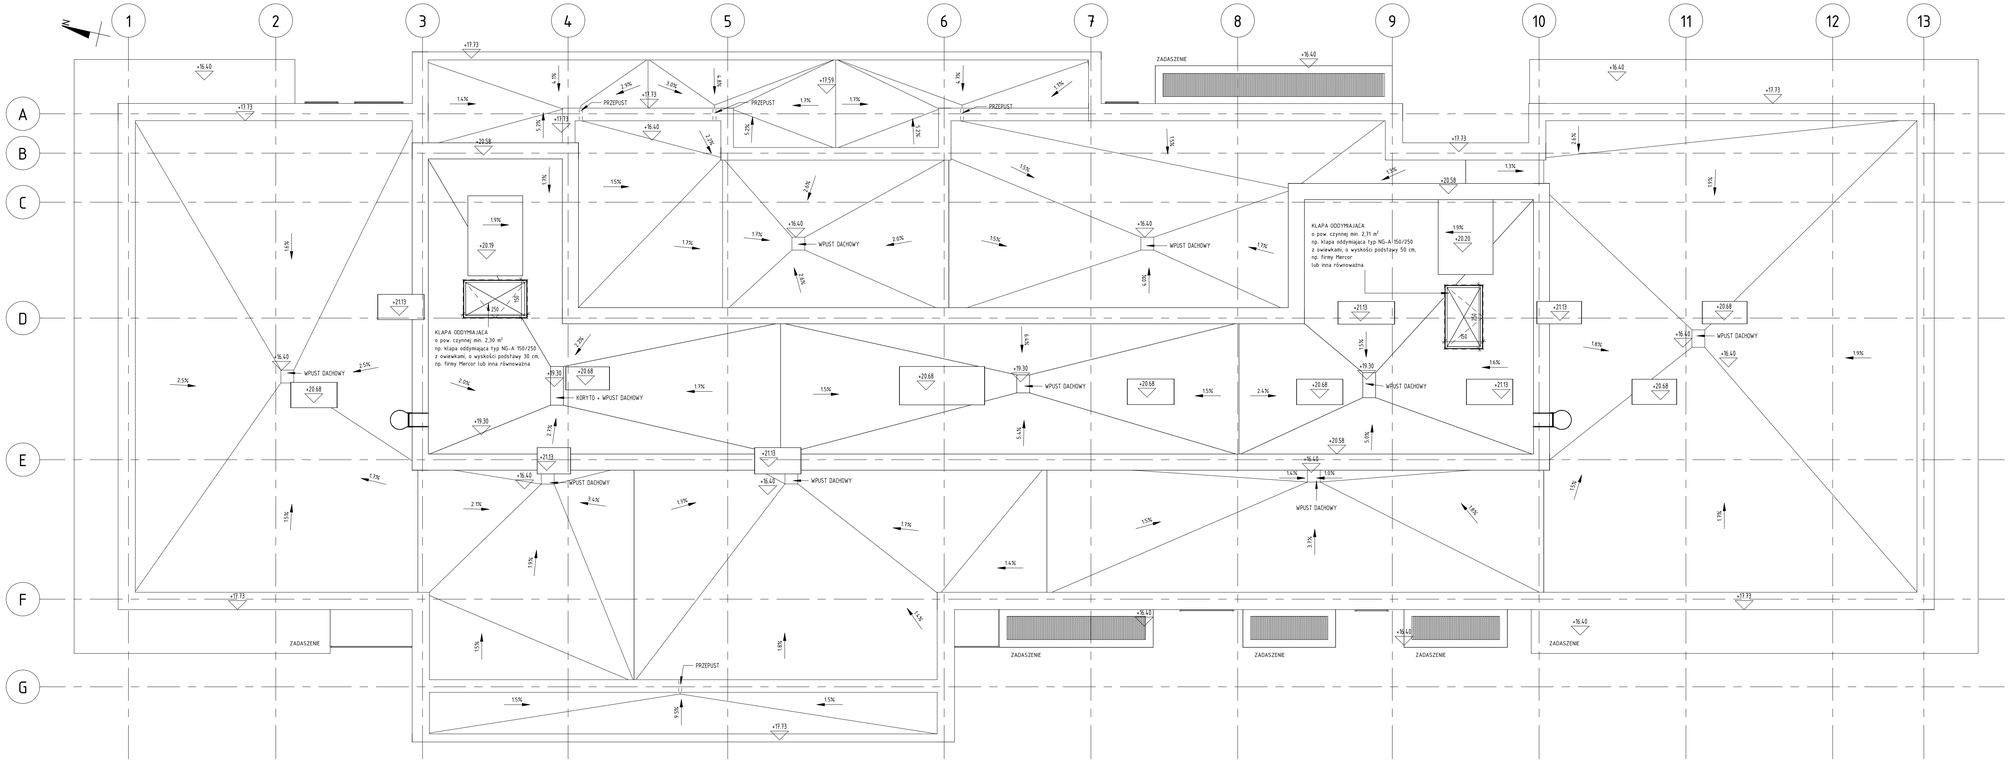

UWAGA:

1. Niniejszy rysunek stanowi integralną część projektu budowlanego i należy rozpatrywać go łącznie z opisem technicznym.
2. Wszelkie przyjęte w fazie realizacji zamienne rozwiązania techniczne i technologiczne należy bezwzględnie konsultować i zatwierdzić z autorem niniejszego opracowania.

NR REWIZJI	TREŚĆ	DATA	PODPIS

JEDNOSTKA PROJEKTOWA

monopi studio
PRACOWNIA ARCHITEKTONICZNA

MONOPI STUDIO ROBERT SENDKOWSKI
Klonów 48A, 26-140 Łączna
T: 41 242 87 17
E: studio@monopi.pl **W:** www.monopi.pl

INWESTOR

Brzeziny Estate Sp. z o.o.
ul. Cybernetyki 13 lok. 51, 02-677 Warszawa

NAZWA INWESTYCJI

BUDOWA BUDYNKU MIESZKALNEGO WIELORODZINNEGO WRAZ Z WBUDOWANYM GARAŻEM PODZIEMNYM, MURU OPOROWEGO I UŻYTKOWYCH OBIEKTÓW MAŁEJ ARCHITEKTURY SŁUŻĄCYCH REKREACJI CODZIENNEJ ORAZ BUDOWA NIEZBĘDNEJ INFRASTRUKTURY TECHNICZNEJ W POSTACI WIELOSTANOWISKOWEGO PARKINGU TERENOWEGO I INSTALACJI WODNO-KANALIZACYJNEJ, ENERGETYCZNEJ I GAZOWEJ

LOKALIZACJA	DZIAŁKA NR
95-060 BRZEZINY	3852, OBRĘB 8

ZESPÓŁ AUTORSKI		NR UPRAWNEŃ	PODPIS
PROJEKTOWAŁ	mgr inż. arch. Robert Sendkowski	MPOIA/034/2015	
SPRAWDZIŁ	mgr inż. arch. Roma Sendkowska	MPOIA/113/2015	
OPRACOWAŁ	mgr inż. arch. Karolina Tolak		
OPRACOWAŁ	mgr inż. arch. Anna Łosiak		

STADIUM	SPECJALNOŚĆ/BRANŻA	ARKUSZ	REWIZJA
PROJEKT BUDOWLANY	ARCHITEKTURA	1000 x 420	00
TYTUŁ RYSUNKU		DATA	NR RYSUNKU
RZUT DACHU		08.2024	A-K-08
		SKALA 1 : 100	

NINIEJSZA DOKUMENTACJA ANI ŻADNA JEJ CZĘŚĆ NIE MOŻE BYĆ KOPIOWANA LUB ROZPOWSZECHNIANA BEZ PISEMNEJ ZGODY WŁAŚCICIELA PRAW AUTORSKICH : PRACOWNI ARCHITEKTONICZNEJ MONOPI STUDIO ROBERT SENDKOWSKI.