

Opracowanie Studium Korytarzowego
i Studium Techniczno-Ekonomiczno-Środowiskowego
z elementami Koncepcji Programowej
wraz z materiałami do uzyskania Decyzji o
Środowiskowych Uwarunkowaniach dla zadania
„Budowa obwodnicy Brzezin w ciągu drogi krajowej nr 72”

Inwestor:	Skarb Państwa -Generalna Dyrekcja Dróg Krajowych i Autostrad Reprezentowana przez : Generalną Dyrekcję Dróg Krajowych i Autostrad Oddział w Łodzi ul. Irysowa 2, 91-857 Łódź tel.: 42 233-96-00, fax: 42 233-96-75
Jednostka projektowa:	Multiconsult Polska sp. z o.o. ul. Bonifraterska 17 00-203 Warszawa tel.: 22 246 07 00
Wykonawca dokumentacji środowiskowej:	NATURPROJEKT Sp. z o.o. ul. Zielonej Łąki 31, 05-830 Nadarzyn, tel. 603 783 098 e-mail: biuro@naturprojekt.pl


Załącznik Nr 6.1.2

Uwarunkowania akustyczne Wariant 1, 2034 r.

Legenda

Przebieg wariantu	Granice administracyjne
Teren inwestycji	Granice powiatów
Zajęcie stałe	Granice gmin
Zajęcie czasowe	Granice miejscowości i części miejscowości
Hałas	Klasyfikacja akustyczna terenów
Receptory	Wartość dopuszczalna 61dB L _{Aeq} D; 56dB L _{Aeq} N
Punkty wskazane do analizy porealizacyjnej	MN - jednorodzinna
Ekrany akustyczne	UO - przebywanie dzieci i młodzieży
Zasięgi hałasu po zastosowaniu zabezpieczeń	Wartość dopuszczalna 65dB L _{Aeq} D; 56dB L _{Aeq} N
Izofona 61 dB (pora dnia)	MR - zagrodowa
Izofona 65 dB (pora dnia)	MU - mieszkaniowo usługowe
Izofona 56 dB (pora nocy)	RW - rekreacyjno wypoczynkowe
Zasięgi hałasu przed zastosowaniem zabezpieczeń	Podstawa klasyfikacji
Izofona 61 dB (pora dnia)	MPZP
Izofona 65 dB (pora dnia)	Art.115 POŚ
Izofona 56 dB (pora nocy)	Wykorzystanie terenów chronionych
Budynki	Tereny niezagospodarowane
Jednorodzinne	
Wielorodzinne i zamieszkania zbiorowego	
Związane ze stałym lub czasowym przebywaniem dzieci i młodzieży	
Domy opieki społecznej	
Domy letniskowe	
Niechronione akustycznie	
Wyburzenia	
Budynki podlegające ochronie na podstawie Art.114 ust.3 POŚ	

skala 1:2000

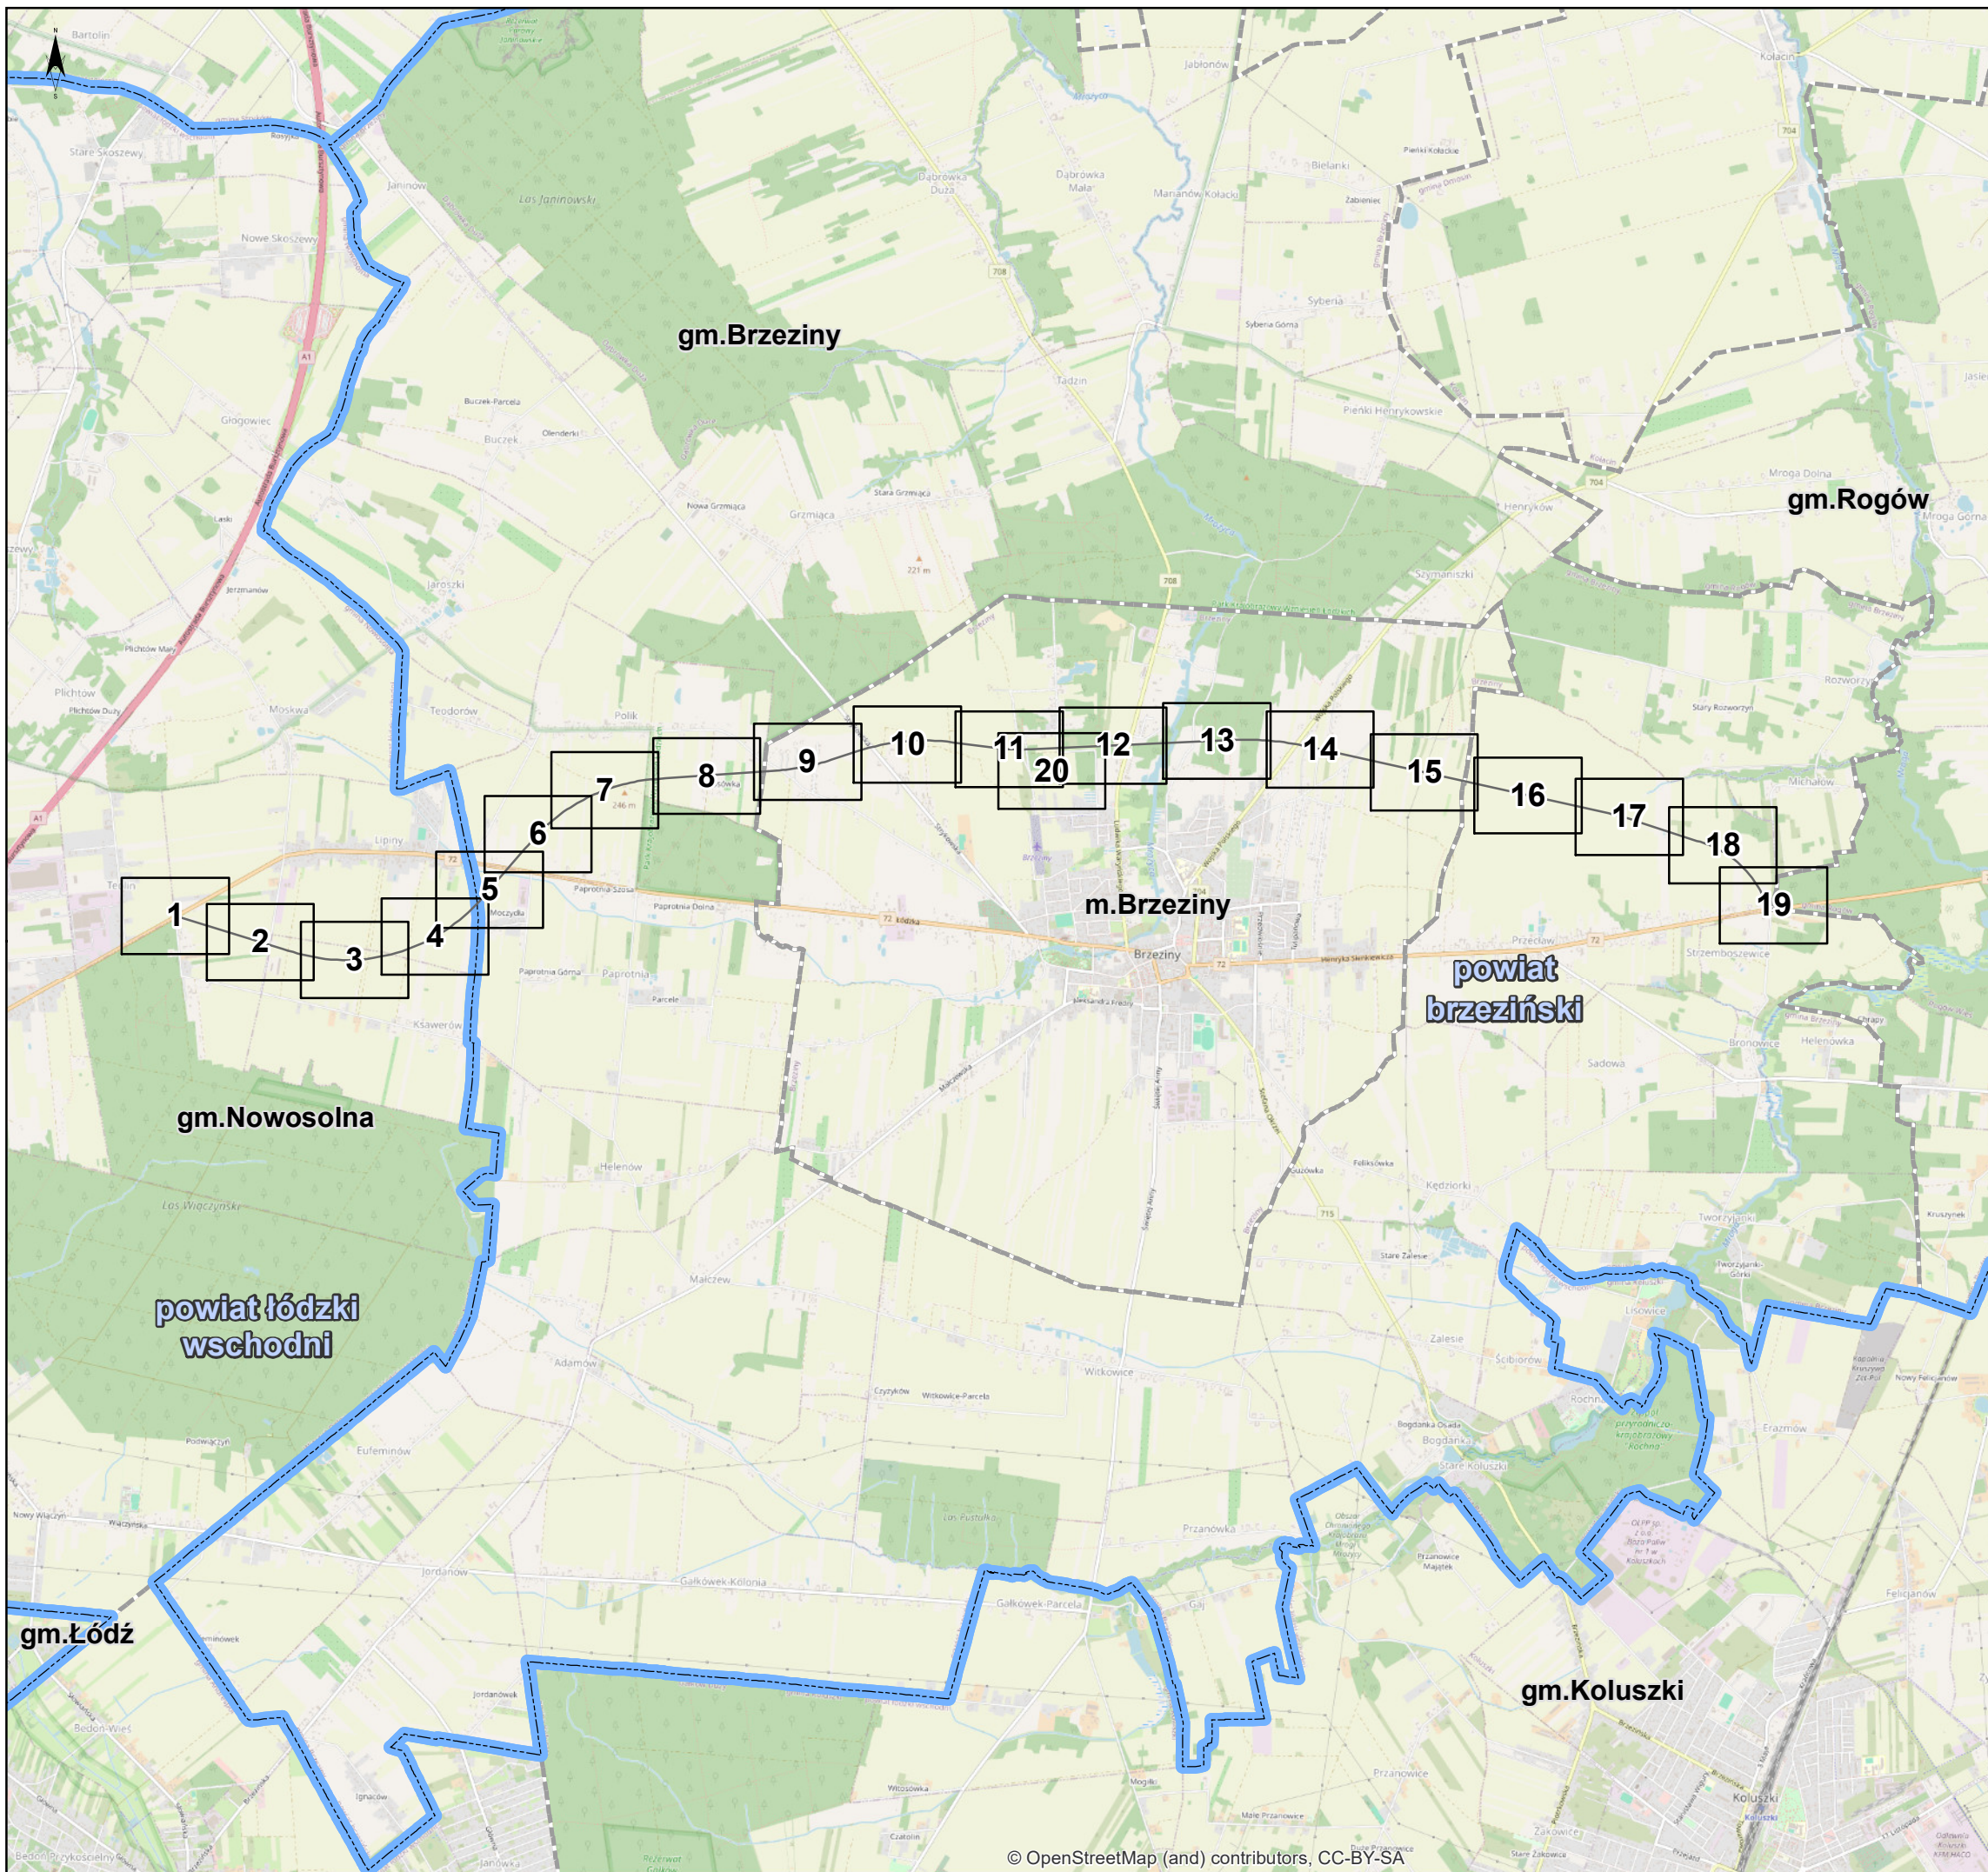

© OpenStreetMap (and) contributors, CC-BY-SA