

ZMIANA MIEJSCOWEGO PLANU ZAGOSPODAROWANIA PRZESTRZENNEGO
MIASTA BRZĘZINY DLA JEDENASTU OBSZARÓW POŁOŻONYCH NA TERENIE MIASTA
OBSZAR 5

0 20 40 80 m 1:1 000



Załącznik Nr 5 do Uchwały
Nr XXV/158/2016
Rady Miasta Brzeziny
z dnia 24 czerwca 2016 r.

Legenda

OPISUJĄCE USTALENIA PLANU


- GRANICA OBSZARU OBJĘTEGO PLANEM
- LINIA ROZDZIAŁOWA
- OBRÓWNIŻAJĄCA LINIA ZABUDOWY
- LINIA WYMIAROWA
- STREFA "A" OCHRONY ZASADNICZYCH ELEMENTÓW ROZPLANOWANIA
- STREFA "B" OCHRONY ZASADNICZYCH ELEMENTÓW ROZPLANOWANIA

Obszar Rozmieszczenia Urządzeń Wytwarzających Energję z Odnawialnych Źródeł Energję i Moc
Przebiegające i to w tym obszarze strefa ochronna powstająca z ograniczeniem w zabudowie oraz w zagospodarowaniu i urządzeniu terenu

PRZELICZENIA

- TEREN ZABUDOWY MIESZKANIOWEJ JEDNORODZINNEJ Z ZABUDOWĄ USŁUGOWĄ
- TEREN ZABUDOWY MIESZKANIOWEJ WIELORODZINNEJ
- TEREN ZABUDOWY MIESZKANIOWEJ WIELORODZINNEJ Z USŁUGAMI
- TEREN ZABUDOWY USŁUGOWEJ
- TEREN ZABUDOWY USŁUG KULTURY RELIGIJNEJ
- TEREN OBIEKTÓW PRODUKCYJNYCH, SKŁADÓW I MAGAZYNÓW Z ZABUDOWĄ USŁUGOWĄ
- TEREN USŁUG SPORTU I REKREACJI
- TEREN ZIELENI NIEURZĄDZONEJ
- TEREN OGRÓDÓW DZIAŁKOWYCH
- TEREN INFRASTRUKTURY TECHNICZNEJ - ELEKTROENERGETYKA
- TEREN INFRASTRUKTURY TECHNICZNEJ - WODOCIĄGI
- TEREN PŁACU PUBLICZNEGO
- TEREN DROGI PUBLICZNEJ KLASY GŁÓWNEJ
- TEREN DROGI PUBLICZNEJ KLASY LOKALNEJ
- TEREN DROGI PUBLICZNEJ KLASY DOŁĄCZAJĄCEJ
- TEREN DROGI WEWNĘTRZNEJ
- OZNACZENIA WYNIKAJĄCE Z PRZEPISÓW OBOWIĄZUJĄCYCH
- UŁOŻENIE WODY
- STREFA OCHRONY BEZPOŚREDNIEJ UŁOŻENIA WODY
- HISTORYCZNY MIEJSKI URZĄD PRZEPISÓW WPISANY DO REJESTRU ZABYTEKÓW
- ZABYTEK NIERUCHOMOŚCI WPISANY DO REJESTRU ZABYTEKÓW
- ZABIEG OCHRONY GŁÓWNEGO ZBIORNIKA WÓD PODZIEMNYCH NR 403 ZBIORNIK MIĘDZYMORNOŚCI
- NR 404 ZBIORNIK KOLEJOWY - TOMASZÓW
- OZNACZENIA MAJĄCE CHARAKTER INFORMACYJNY
- GRANICE DZIAŁEK
- ZABIEG OCHRONY NAWYŻSZEJ OCHRONY WÓD PODZIEMNYCH (ONC)
- ZABIEG OCHRONY GŁÓWNEGO ZBIORNIKA WÓD PODZIEMNYCH NR 403 ZBIORNIK MIĘDZYMORNOŚCI
- PAS ZIELENI IZOLACYJNEJ
- NAPOWIETRZNA LINIA ELEKTROENERGETYCZNA WYSOKIEGO NAPIĘCIA 110 kV

WYWIŚ Z ZMIANY STUDIUM UMIARUNKOWAŃ I KIERUNKÓW ZAGOSPODAROWANIA
PRZESTRZENNEGO MIASTA BRZĘZINY UCHWAŁĄ NR XLIII/190/2013 RADY MIASTA BRZĘZINY Z DNIA 20 WRZEŚNIA 2013 R.

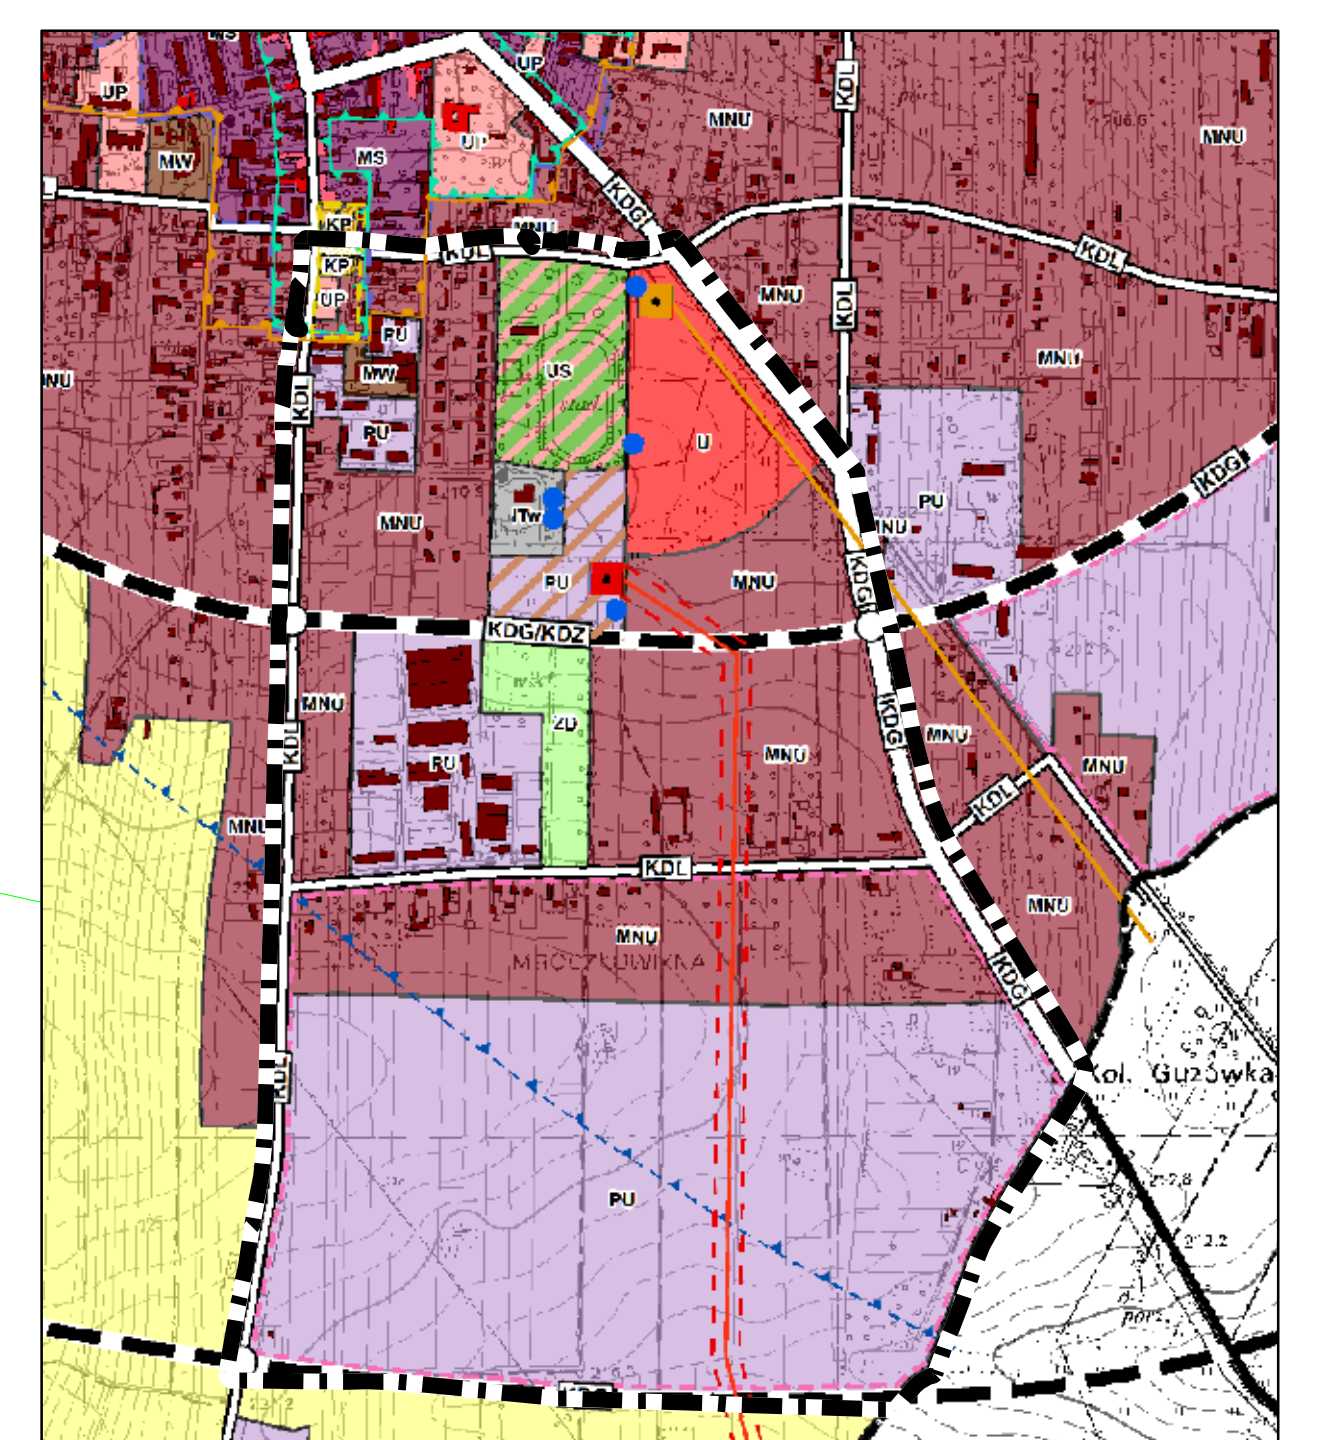

— GRANICA OBSZARU OBJĘTEGO PLANEM