


RYSUNEK NR 1 ZMIANY MIEJSCOWEGO OGÓLNEGO PLANU
ZAGOSPODAROWANIA PRZESTRZENNEGO
MIASTO BRZEZINY

SKALA 1:5000

Legenda

- Granica obszaru objętego zmianą planu
- Linie rozgraniczające tereny o różnych funkcjach
- 13.2.MRj oznaczenia terenów w ustaleniach zmiany planu

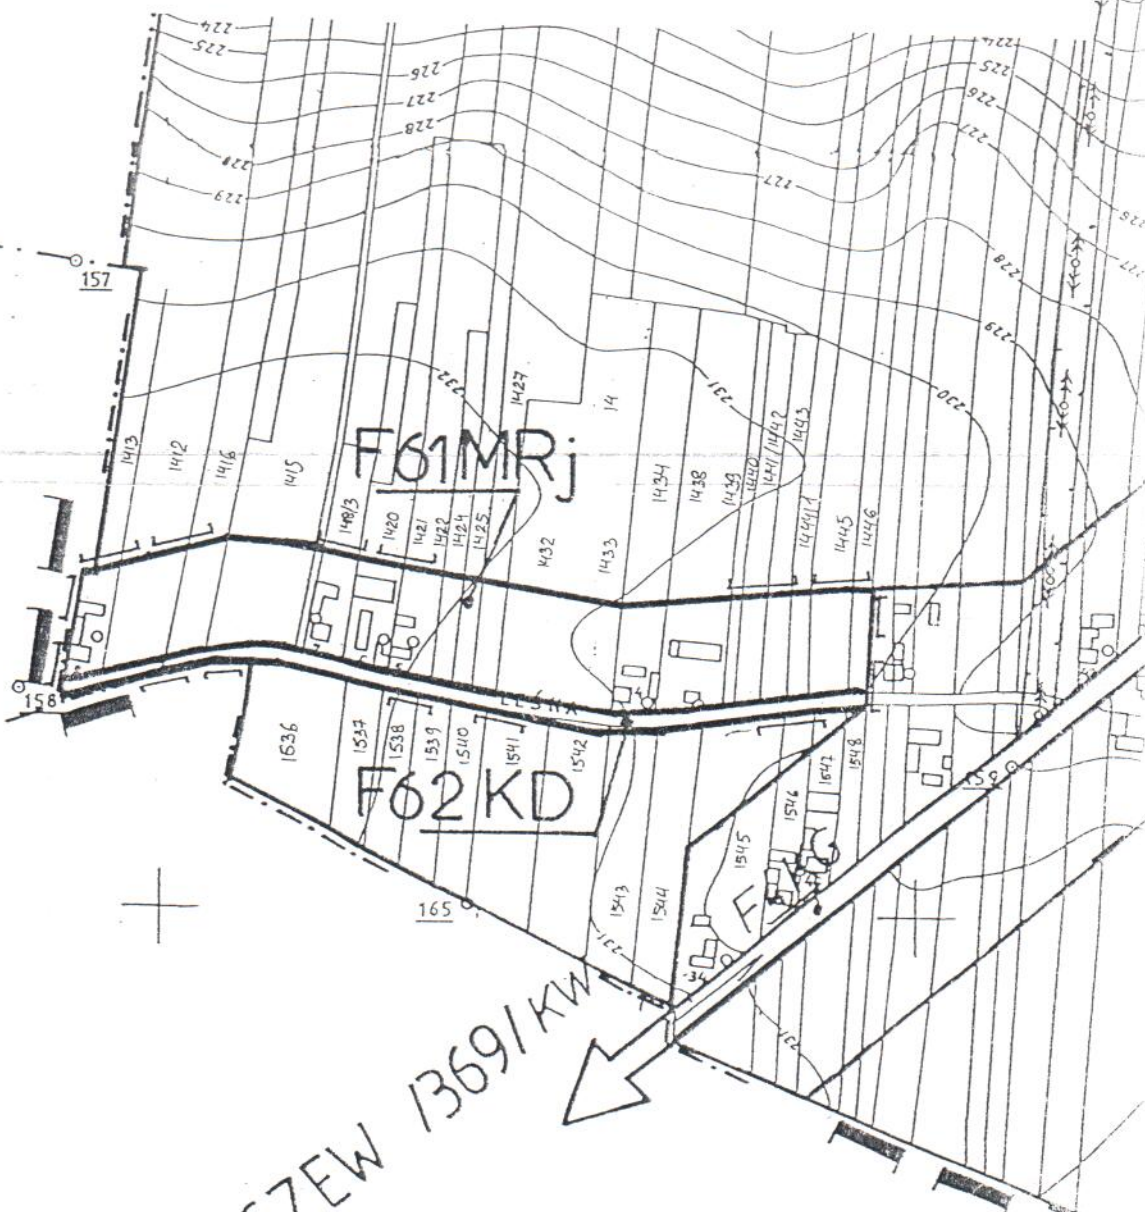

MAŁCZEW 1369/KW
W. MAŁCZEW

PRZEWODNICZĄCY
RADY MIEJSKIEJ

Łuk. inż. Andrzej Kulka

Łuk. inż. Andrzej Kulka

ZAŁĄCZNIK NR 1 DO UCHWAŁY
NR XXXII/37/96 RADY MIEJSKIEJ
W BRZEZINACH
Z DNIA 31 MAJA 1996r


OPRACOWAŁ:
mgr inż. Andrzej Bargieła
uprawnienia urbanistyczne nr 189/87

RYСУNEK NR 2 ZMIANY MIEJSCOWEGO OGÓLNEGO PLANU ZAGOSPODAROWANIA PRZESTRZENNEGO MIASTO BRZEZINY

SKALA 1:1000

LEGENDA

- — — — — GRANICA OBSZARU OBJĘTEGO ZMIANĄ PLANU
- — — — — LINIE ROZGRANICZAJĄCE TERENY
O RÓŻNYCH FUNKCJACH
- ▲ ▲ ▲ LINIA ZABUDOWY: — OBOWIĄZUJĄCA
— NIEPRZEKRACZALNA
- 2.1.MN OZNACZENIE TERENÓW W USTALENIACH
ZMIANY PLANU

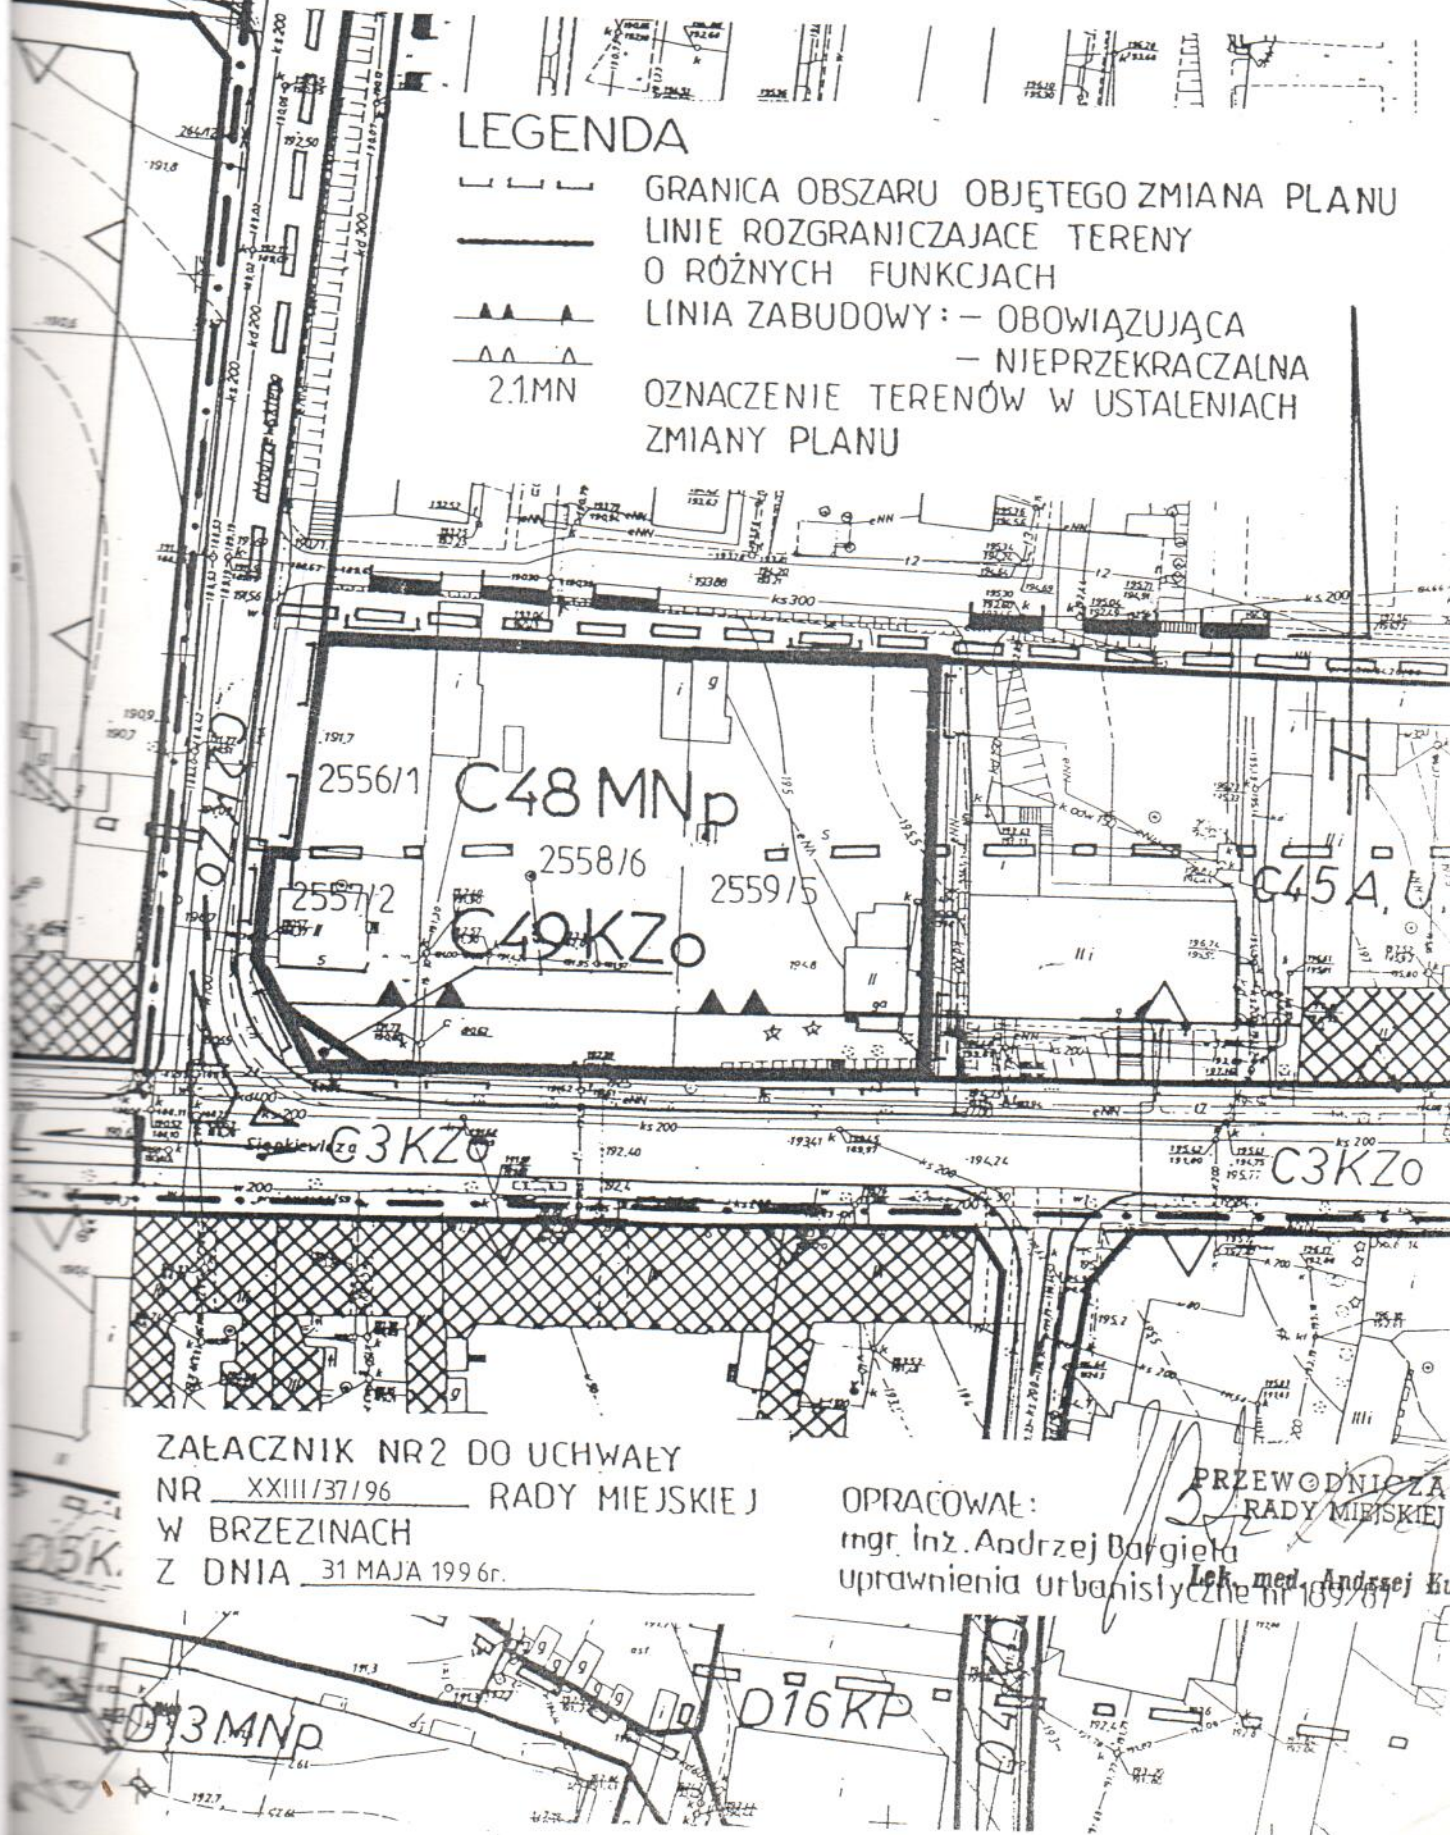

ZAŁĄCZNIK NR 2 DO UCHWAŁY
NR XXIII/37/96 RADY MIEJSKIEJ
W BRZEZINACH
Z DNIA 31 MAJA 1996r.

OPRACOWAŁ:
mgr inż. Andrzej Bargieła
uprawnienia urbanistyczne nr 169/61

PRZEWODNICZA
RADY MIEJSKIEJ

Lek. med. Andrzej Ku