


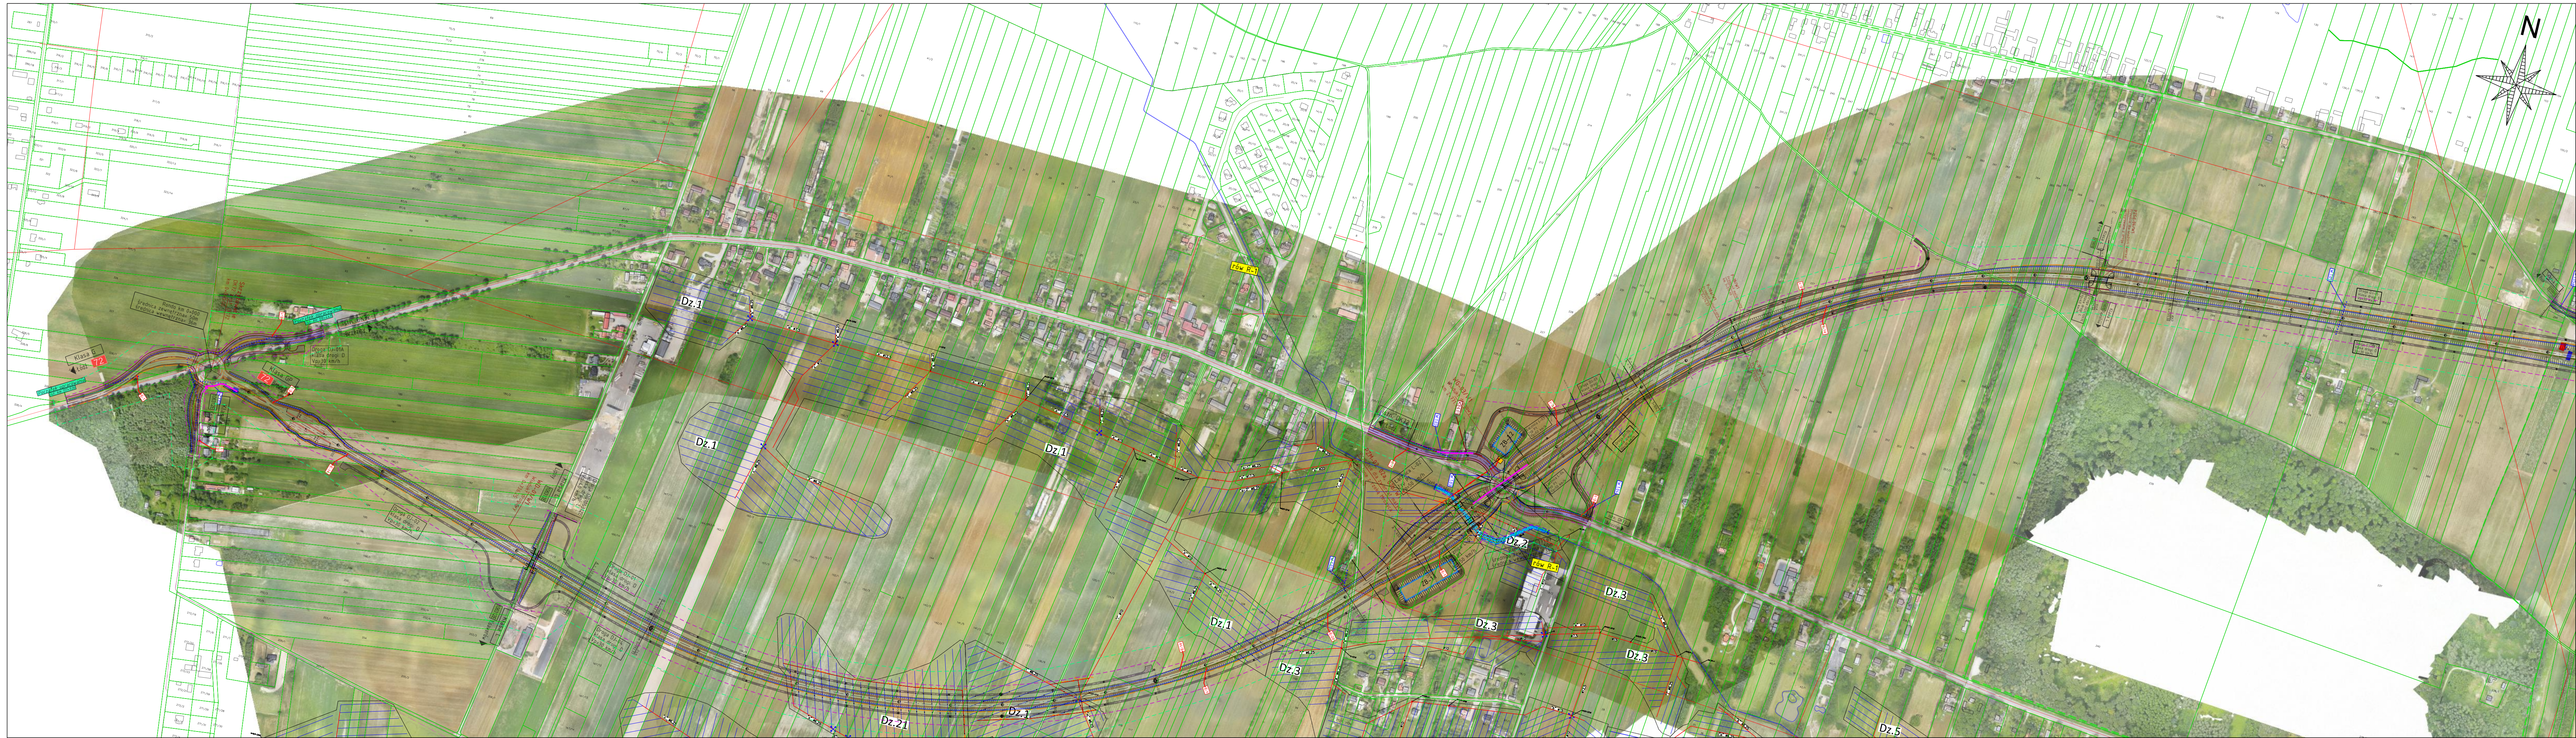

Legenda

granicz administracyjne - powiaty

granicz administracyjne - gminy

granicz administracyjne - miejscowości

drogi krajowe

drogi wojewódzkie

drogi powiatowe

drogi gminne

tory kolejowe

linia wysokiego napięcia

sieć grawitacyjna kanalizacji deszczowej

sieć tłoczna kanalizacji deszczowej

rzeki

rowy

proj. zbiornik retencyjny

budynek mieszkalny do wyburzenia

budynek gospodarczy do wyburzenia

proj. granica inwestycji

proj. granica czasowego zajęcia

proj. granica oddziaływania inwestycji

odrębne opracowanie dla wariantu inwestorskiego

linii kolejowej nr 85 (CPK)

osł. drogi

ekran akustyczny

krawężnik zewnętrzny jezdni

krawężnik wewnętrzny jezdni

krawężnik obniżony

krawężnik "na płask"

krawężnik pasa ruchu

obrzeże betonowe

Wylot zbieracza

Kierunek spadku zbieracza

Oznaczenie zbieracz / długość

Oznaczenie projektowanego wylotu zbieracza

proj. kanał technologiczny

Likwidowany zbieracz drenarski

Likwidowany sączek drenarski

Numer działu drenarskiego

Oznaczenie zbieracz / średnica

Studzienka drenarska

Nawierzchnie drogowe:

KR5 bitum - droga krajowa nr 72

KR4 bitum - drogi wojewódzkie i odcinki starej DK72

KR3 bitum - drogi powiatowe

KR2 bitum - drogi gminne i drogi obsługujące przyległy teren

KR2 kruszywo - drogi obsługujące przyległy teren w okolicy przejść dla zwierząt

chodnik

ciąg pieszo rowerowy

kostka betonowa

kostka granitowa

tereny zielone
























Układ arkuszy

02.W1.01

02.W1.02

02.W1.03

02.W3.01

02.W3.02

02.W3.100

02.W3.101

