


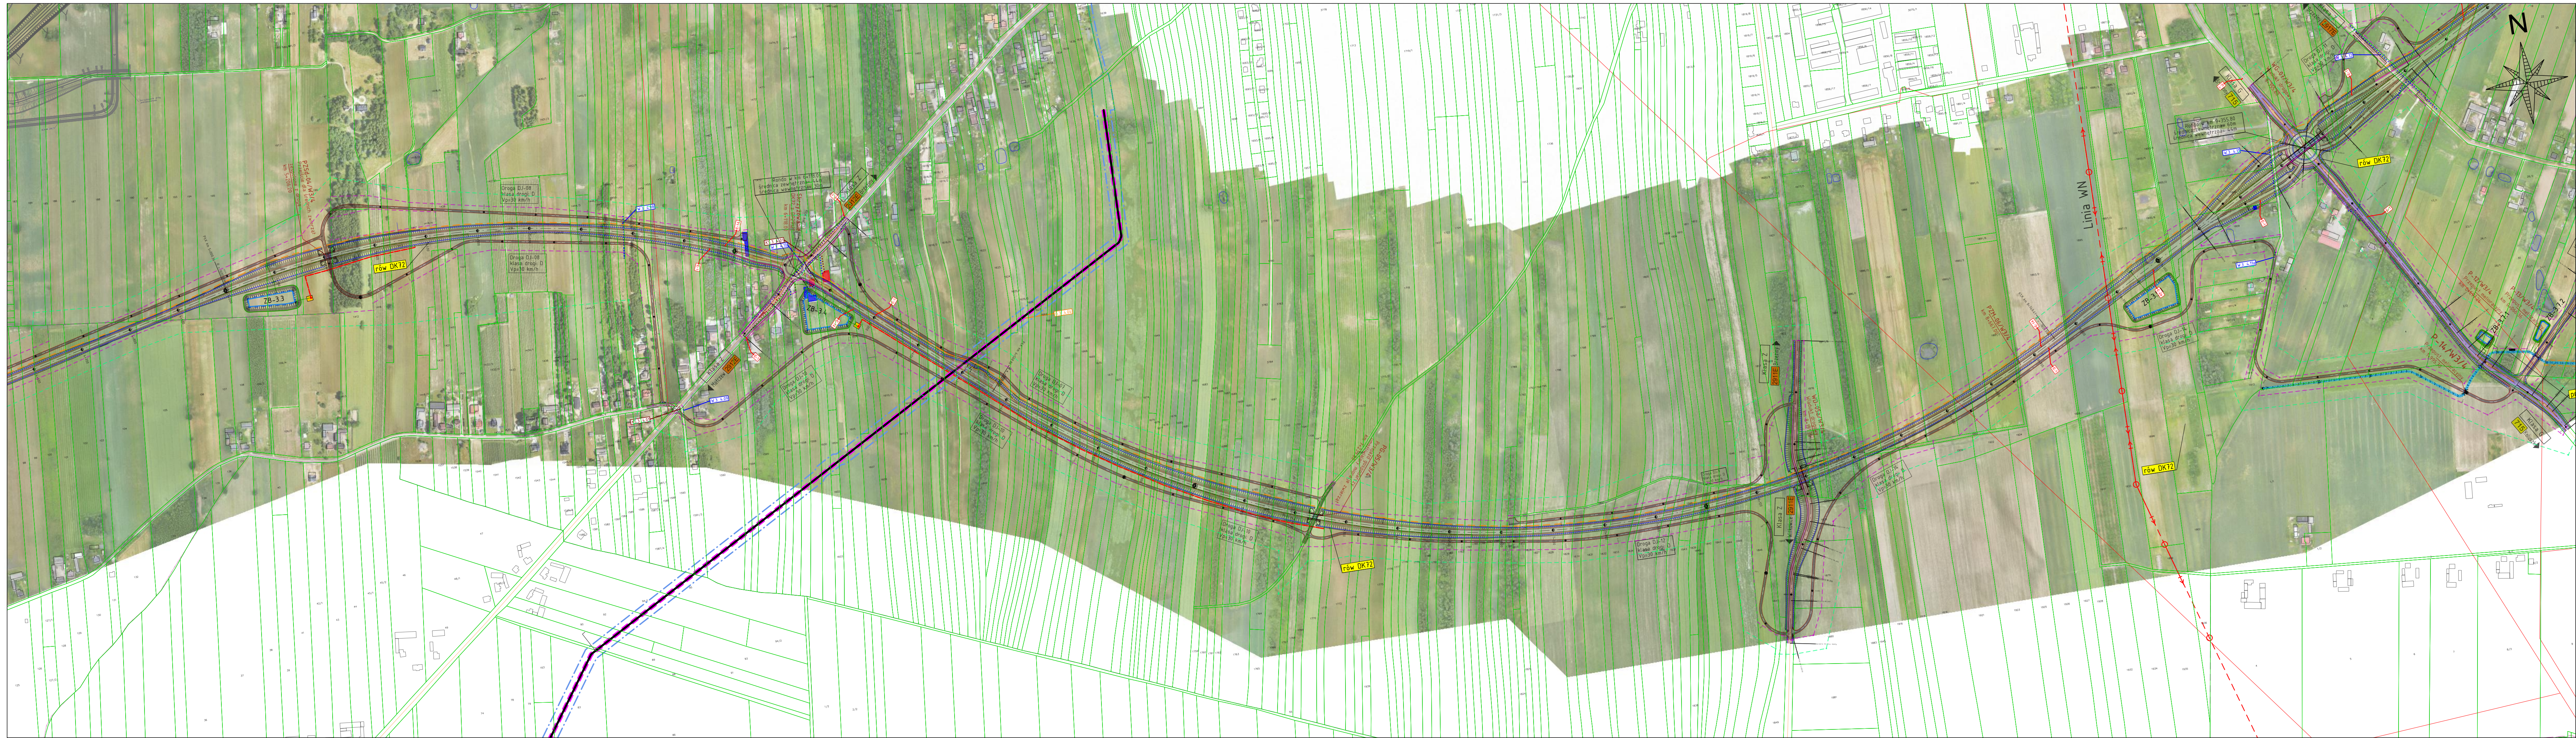

Legenda

granicz administracyjne - powiaty

granicz administracyjne - gminy

granicz administracyjne - miejscowości

drogi krajowe

drogi wojewódzkie

drogi powiatowe

drogi gminne

tory kolejowe

linia wysokiego napięcia

kd - sieć grawitacyjna kanalizacji deszczowej

kd - sieć tłoczna kanalizacji deszczowej

rzeki

rowy

proj. zbiornik retencyjny

budynek mieszkalny do wyburzenia

budynek gospodarczy do wyburzenia

proj. granica inwestycji

proj. granica czasowego zajęcia

proj. granica oddziaływania inwestycji

odrębne opracowanie dla wariantu inwestycyjnego linii kolejowej nr 85 (CPK)

osł. drogi

ekran akustyczny

krawężnik zewnętrzny jezdni

krawężnik obniżony

krawężnik "na płask"

krawężnik pasa ruchu

obrzeże betonowe

wyłot zbieracza

Kierunek spadku zbieracza

Oznaczenie zbieracz / długość

Oznaczenie projektowanego wylotu zbieracza

proj. kanał technologiczny

Likwidowany zbieracz drenarski

Likwidowany sączek drenarski

Numer działu drenarskiego

Oznaczenie zbieracz / średnica

Studzienka drenarska

Nawierzchnie drogowe:

KR5 bitum - droga krajowa nr 72

KR4 bitum - drogi wojewódzkie i odcinki starej DK72 włączające się do skrzyżowań

KR3 bitum - drogi powiatowe

KR2 bitum - drogi gminne i drogi obsługujące przyległy teren

KR2 kruszywo - drogi obsługujące przyległy teren w okolicy przejeżdżających zwierząt

chodnik

ciąg pieszo-rowerowy

kostka betonowa

kostka granitowa

tereny zielone

proj. studnia drenarska

projektowany zbieracz

projektowana przebudowa cieku / rowu melioracyjnego

Nazwa cieku / rowu melioracyjnego

Kilometr cieku / rowu melioracyjnego

Dz.79

07,5

8-17

Układ arkuszy

Investor:

Generalna Dyrekcja Dróg Krajowych i Autostrad
Oddział w Łodzi

Generalna Dyrekcja Dróg Krajowych i Autostrad
Oddział w Łodzi
ul. Irysowa 2, 91-857 Łódź

Wykonawca:

Multiconsult
POLSKA

Multiconsult Polska sp. z o.o.
ul. Bonifraterska 17
00-203 Warszawa

Nazwa zadania:

Opracowanie Studium Korytarzowego i Studium Techniczno-Ekonomiczno-Środowiskowego z elementami koncepcji Programowej wraz z materiałami do uzyskania Decyzji o Środowiskowych Uwarunkowaniach dla zadania "Budowa obwodnicy Brzeziny w ciągu drogi krajowej nr 72"

Stadium:

STEŚ

Tom:

TOM C - **TOREŚĆ TECHNICZNO-DROGOWA**

Branża:

Drogowa

Tytuł rysunku:

Plan sytuacyjny - Wariant 3/4

Funkcja

Imię i nazwisko

Specjalność

Nr uprawnień budowlanych

Podpis

Główny Projektant

inż. Jerzy Stabik

Drogowa

MAZ/0395/P000/06

Projektant/Koordinator

mgr inż. Tomasz Nowakowski

Drogowa

SWK/0069/PWOD/09

Projektant

mgr inż. Bartłomiej Korczak

Drogowa

MAZ/0751/PWBD/21

Opracował

mgr inż. Edyta Marciszewska

Drogowa

Opracował

inż. Arkadiusz Depta

Drogowa

Opracował

inż. Marta Nazaruk

Drogowa

Numer umowy:

2/11/U/2020

Data opracowania:

Marzec 2025

Skala:

1:5000

Numer rysunku:

02.W3/4.02

Rewizja:

00